Mapa do celów projektowych
skala 1:500
Nekla - dz. 212/6

Woj.: kujawsko - pomorskie
Powiat: bydgoski
Jedn. ewid.: Dobrcz [040303_2]
Obręb: Nekla [0007]

Oznaczenie kancelaryjne: 6640.4383.2022
Stan na dzień: 29.06.2022r.

Układ współrzędnych: 2000 s.6
Układy wysokościowy: PL-EVRF2007-NH

Nie wykonano ustalenia obciążeń służebnościami gruntowymi.
Zakres aktualizacji mapy

Zastrzega się, że opracowana mapa może nie zawierać pełnej informacji o przebiegu przewodów podziemnych, których z powodu braku zgłoszenia do geodezyjnej inwentaryzacji powykonawczej, braku danych z instytucji branżowych oraz stosowanych metod pomiaru ujawnienie jest niemożliwe.

Wszystkie objekty budowlane i przewody podziemne podlegają wytyczeniu oraz zainwentaryzowaniu przez jednostki wykonawstwa geodezyjnego

NAVIGO I. R. Domke sp. j.
ul. Mściwoja 10 lok. U-1, 85-459 Bydgoszcz
NIP: 554 294 76 78, KRS: 0000669869
(1) tel.: 664-262-111, 608-306-509

GEODETA UPRAWNIONY
Robert Domke
upr. zaw. 21 827
Elektronicznie podpisany przez Robert Domke
14-07-2022

LEGENDA:

- S1 - Proj. studnia betonowa Ø1200
- K1 - Proj. komora rozprężna
- K2 - Proj. komora zbiorników
- S2, S3, S4 - Proj. studnia PVC Ø315
- Z1 - Proj. zasuwa DN300
- Z2 - Proj. zasuwa DN200
- Tr1 - projektowany trójnik równoprzelotowy PE225
- rura PVC315 SN8 lita i=0,5%
- rura PVC200 SN8 lita i=0,5%
- rura PE225x13,4 SDR17 PN10
- KS 200 do likwidacji

Niniejszy dokument został opracowany w wyniku prac geodezyjnych pozytywnie zweryfikowanych przez organ Służby Geodezyjnej i Kartograficznej

Organ prowadzący państwowy zasób geodezyjny i kartograficzny	STAROSTA BYDGOSKI
Identyfikator zgłoszenia prac geodezyjnych	6640.4383.2022
Wykonawca prac geodezyjnych	NAVIGO I. R. Domke sp. j.
Kierownik prac geodezyjnych	Robert Domke, upr. zaw. 21 827
Numer i data sporządzenia sporządzenia protokołu weryfikacji	6640.4383.2022_66317 07-07-2022

Jestem świadomy odpowiedzialności karnej za złożenie fałszywego oświadczenia.

Elektronicznie podpisany przez Robert Domke
14-07-2022

GEODETA UPRAWNIONY
Robert Domke
upr. zaw. 21 827

PRZEBUDOWA ISTNIEJĄCEJ PRZEPOMPOWNI SCIEKÓW W MIEJSCOWOŚCI AUGUSTOWO

inwestor	Zakład Usług Komunalnych w Dobrczu	TECHNICZNY
adres	ul. Jesionowa 9, 86-022 Dobrcz	01.07.2022
obiekt	Przepompownia ścieków	1:500
adres	dz. nr 212/6, obr. 0007 Nekla	rys. S-1

PZT - instalacje sanitarne
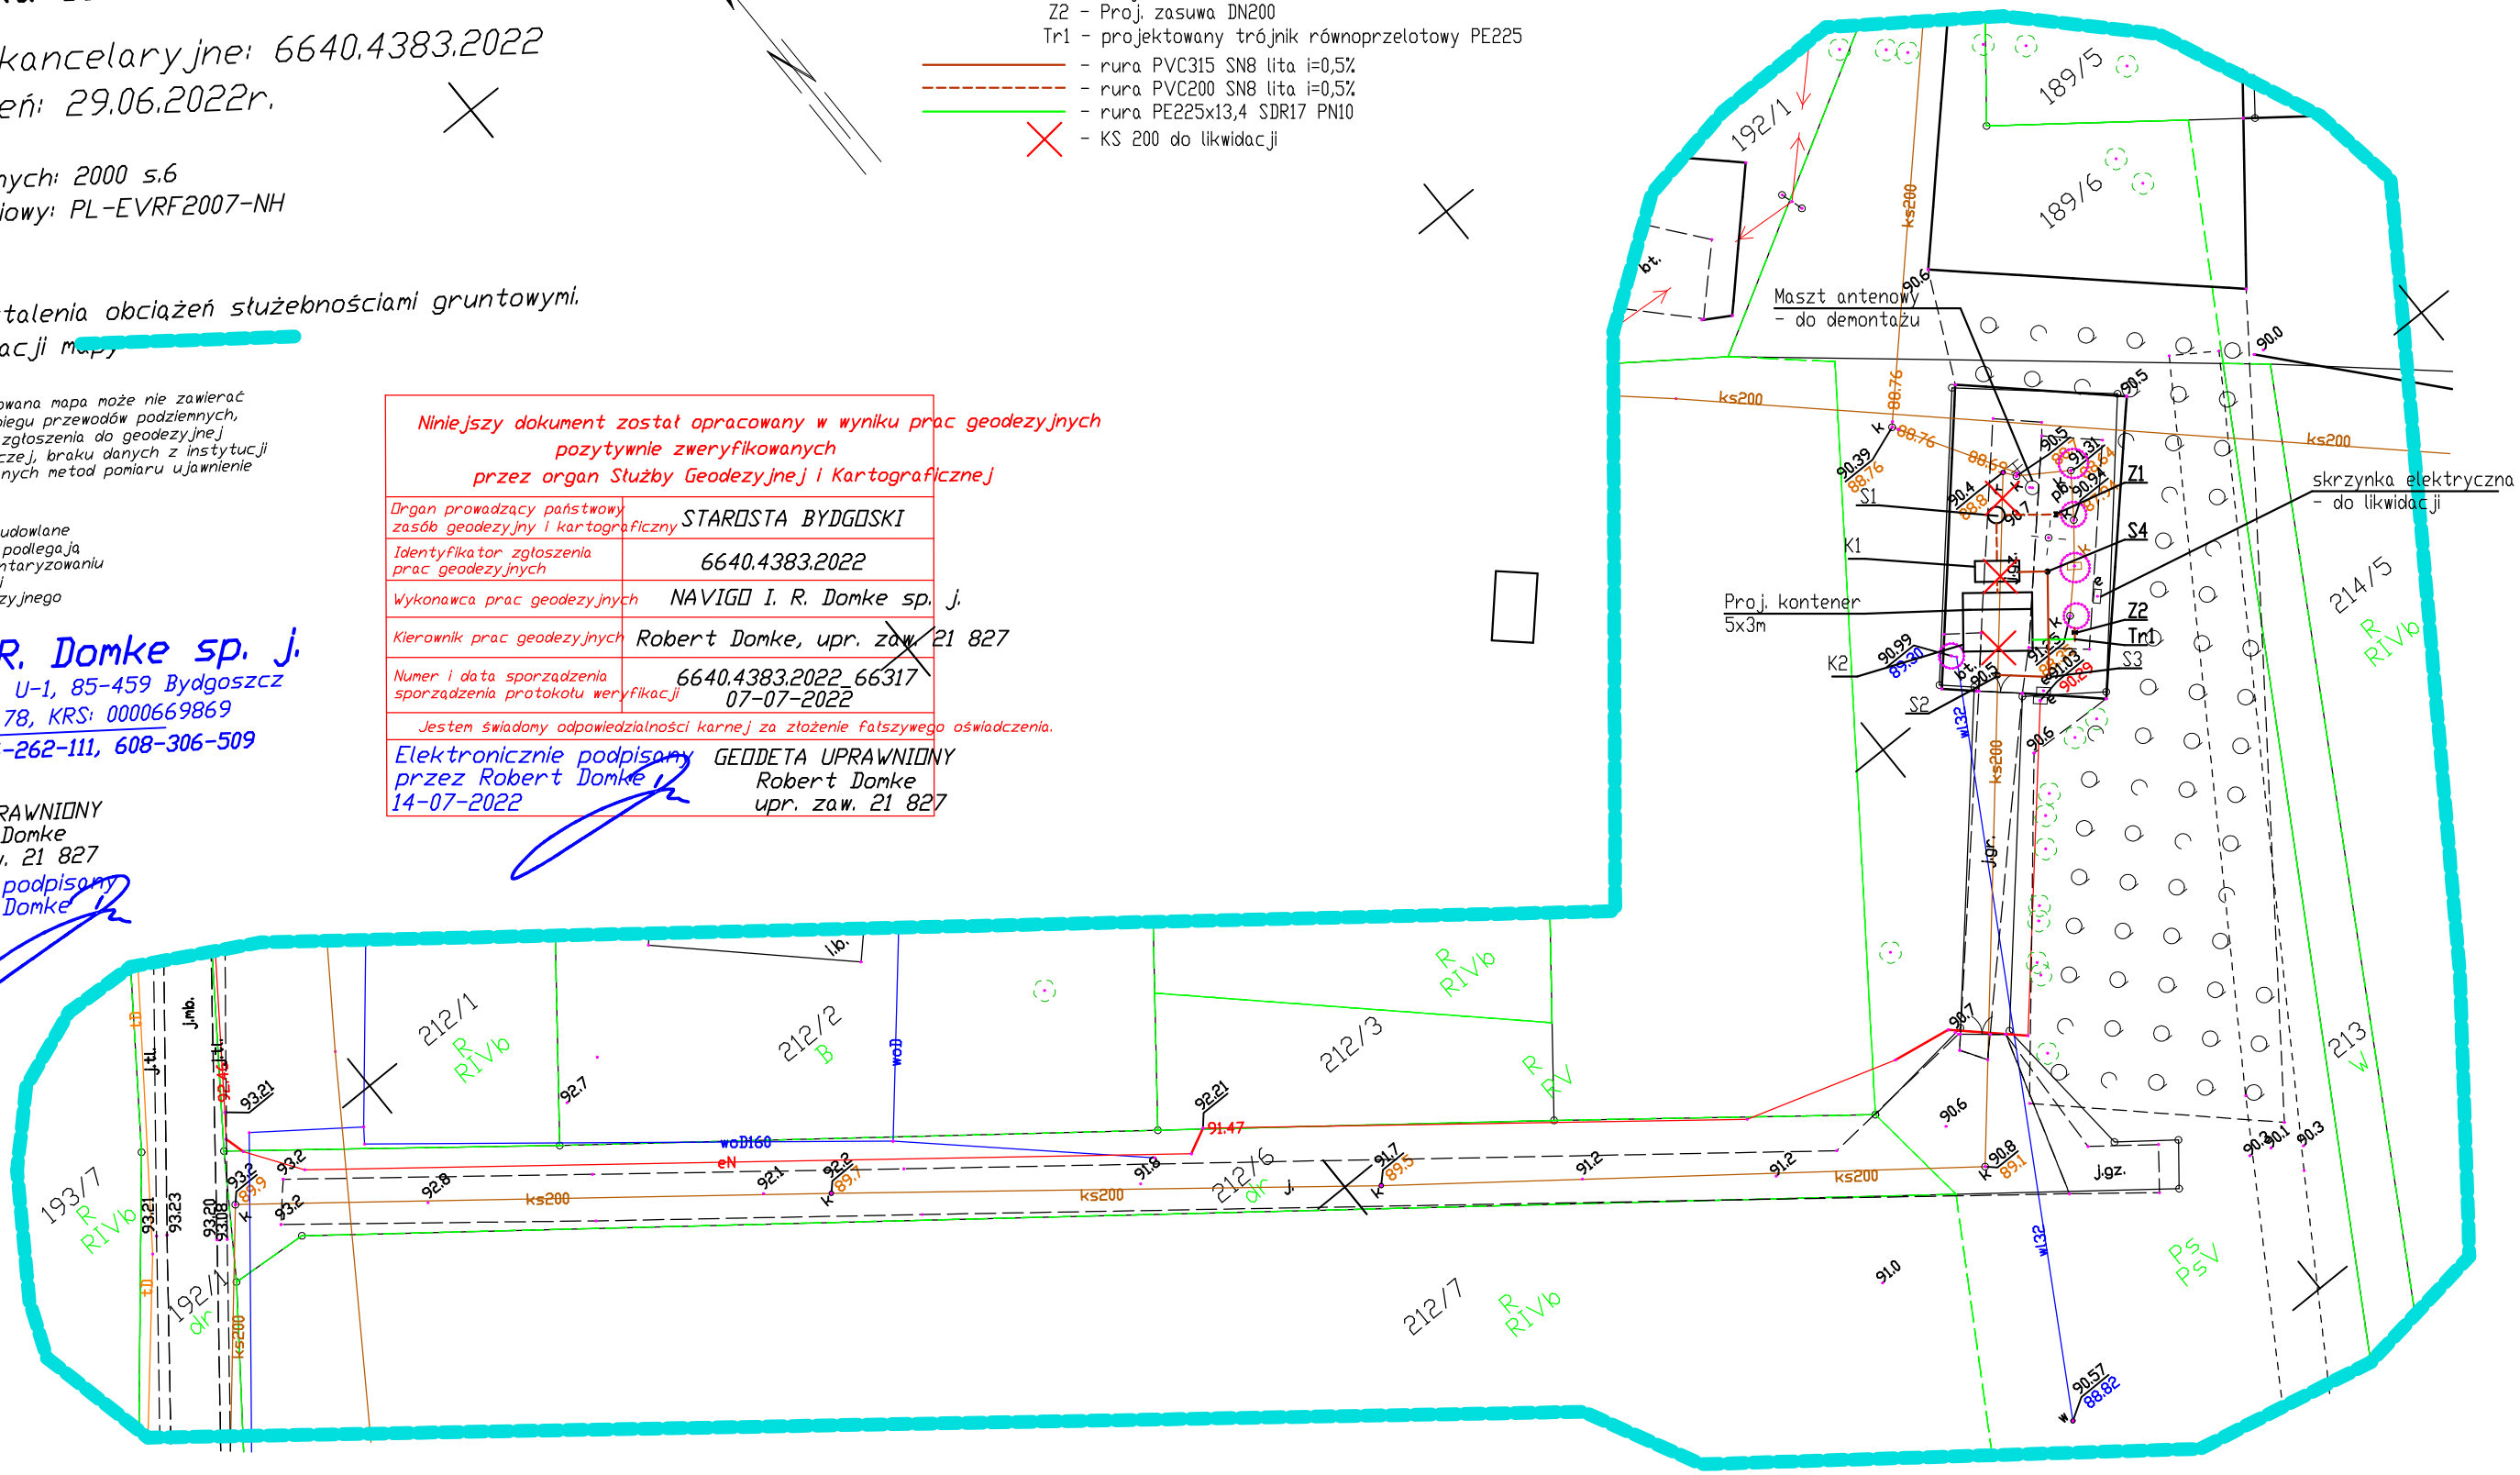
projektant	mgr inż. Piotr Boczan	KUP/0145/PWOS/13	
sprawdzający