



BUDYNEK KONTENEROWY
RZUTY ELEWACJI - skala 1:50


ELEWACJA "A"

 


ELEWACJA "B"

 

ELEWACJA "C"

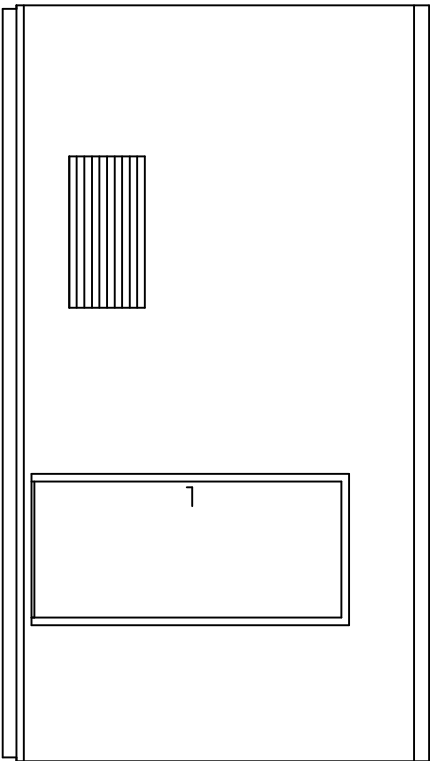

ELEWACJA "D"

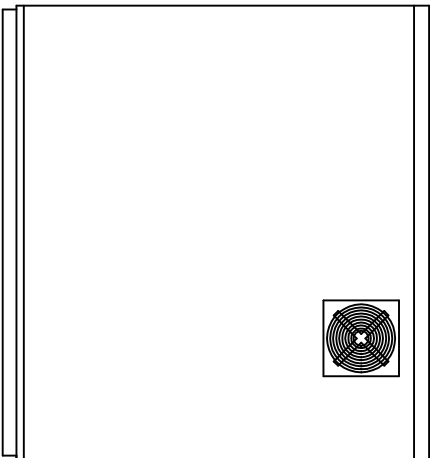

PRZEBUDOWA ISTNIEJĄCEJ PRZEPOMPOWNI ŚCIEKÓW
W MIEJSCOWOŚCI AUGUSTOWO

inwestor	Zakład Usług Komunalnych w Dobrczu	TECHNICZNY
adres	ul. Jesionowa 9, 86-022 Dobrcz	01.07.2022
obiekt	Przepompownia ścieków	1:50
adres	dz. nr 212/6, obr. 0007 Nekla	rys. S-4

Budynek kontenerowy - rzuty elewacji

projektant	mgr inż. Piotr Boczan	KUP/0145/PWOS/13	
sprawdzający			