


PNEUMATYCZNA PRZEPOMPOWNIA ŚCIEKÓW
WIDOK Z BOKU - skala 1:50

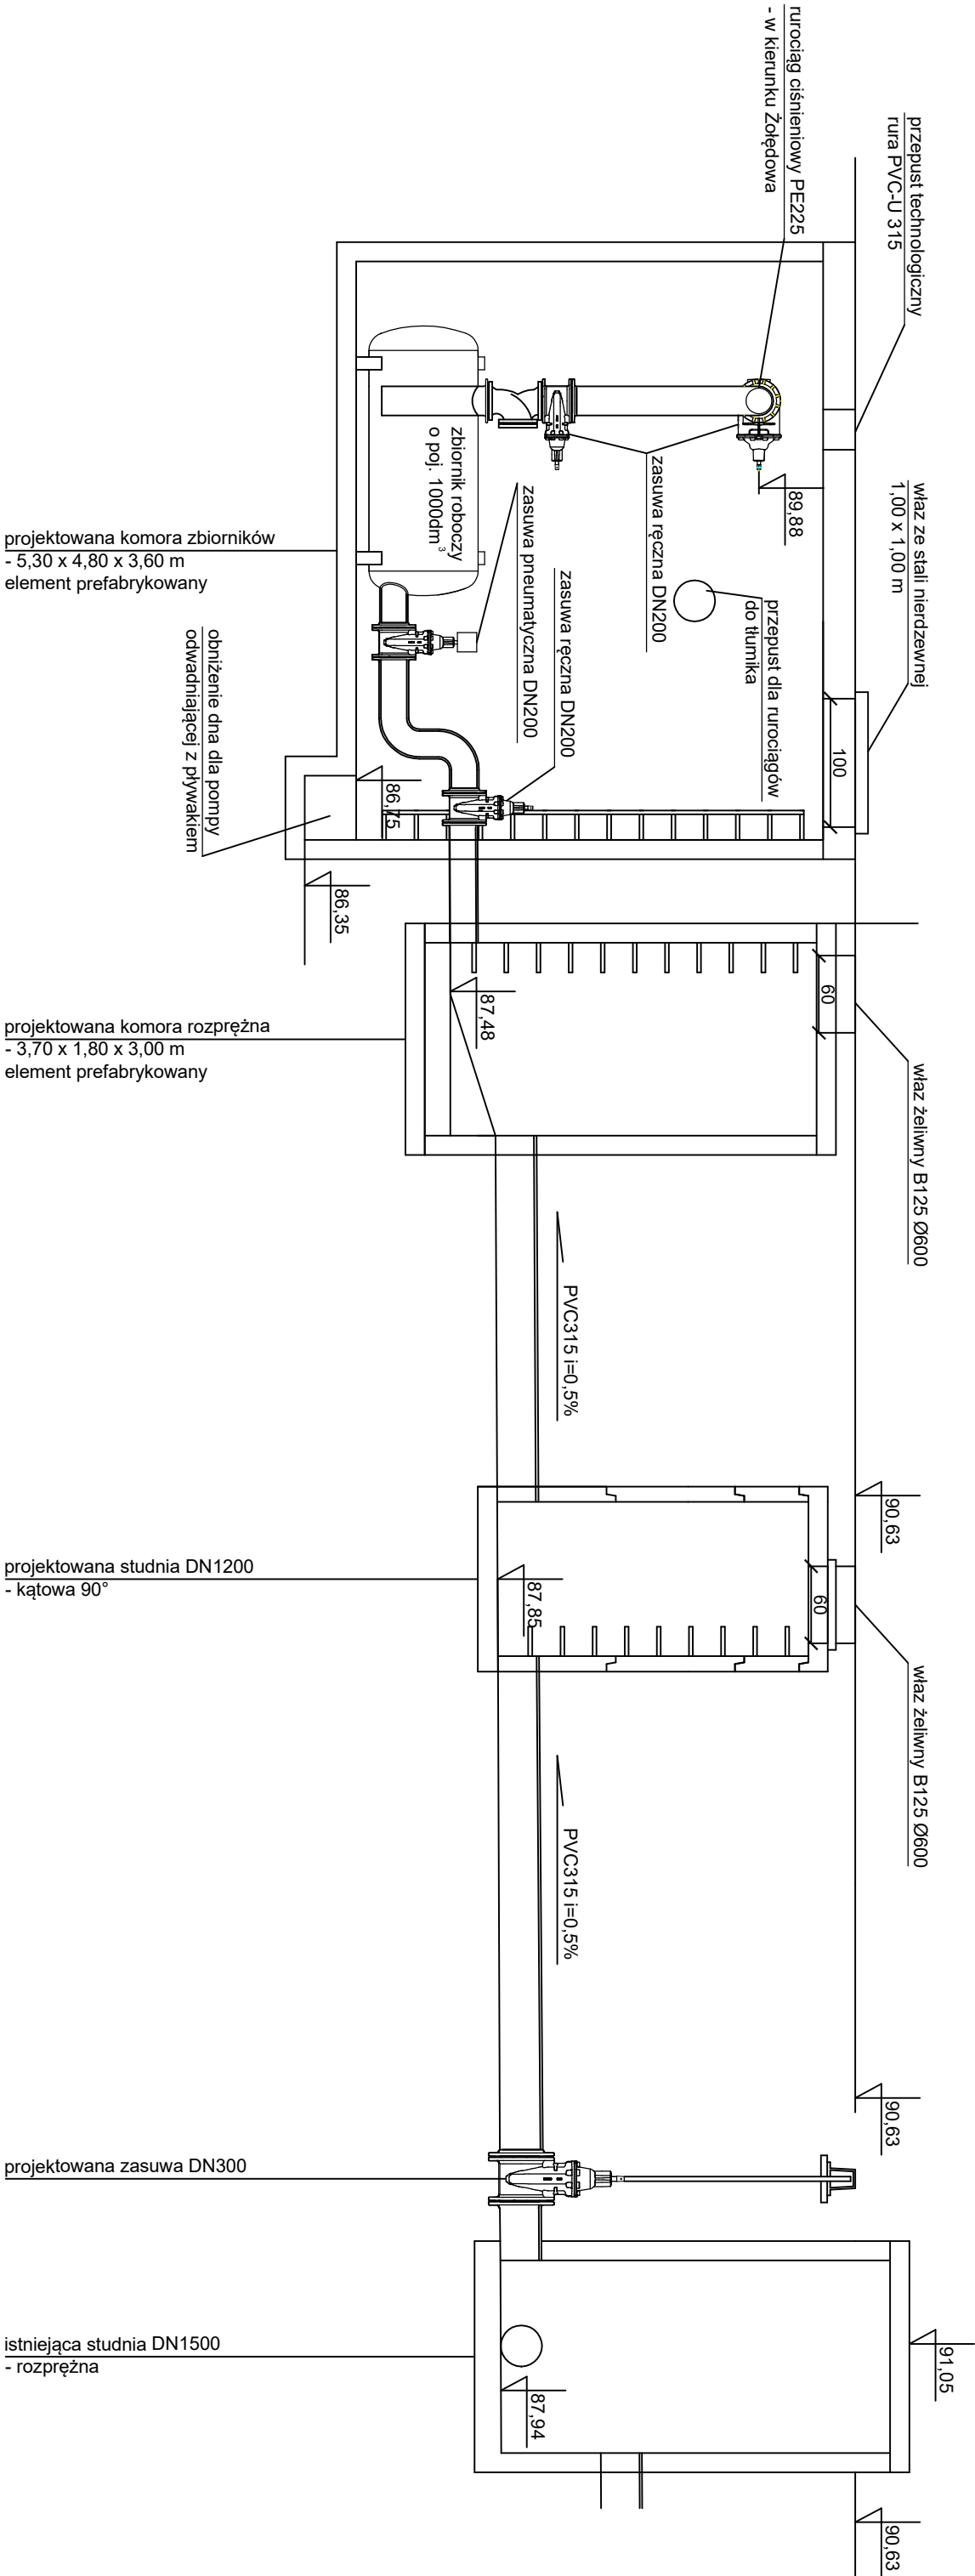

PRZEBUDOWA ISTNIEJĄCEJ PRZEPOMPOWNI ŚCIEKÓW W MIEJSCOWOŚCI AUGUSTOWO			
inwestor	Zakład Usług Komunalnych w Dobrczu	TECHNICZNY	
adres	ul. Jesionowa 9, 86-022 Dobrcz	01.07.2022	
obiekt	Przepompownia ścieków	1:50	
adres	dz. nr 212/6, obr. 0007 Nekla	rys. S-6	

Pneumatyczna przepompownia ścieków - widok z boku			
projektant	mgr inż. Piotr Boczan	KUP/0145/PWOS/13	
sprawdzający			