



PRZYKŁADOWY RYSUNEK ZJAZDU BEZ KORYTKA ODWADNIAJĄCEGO


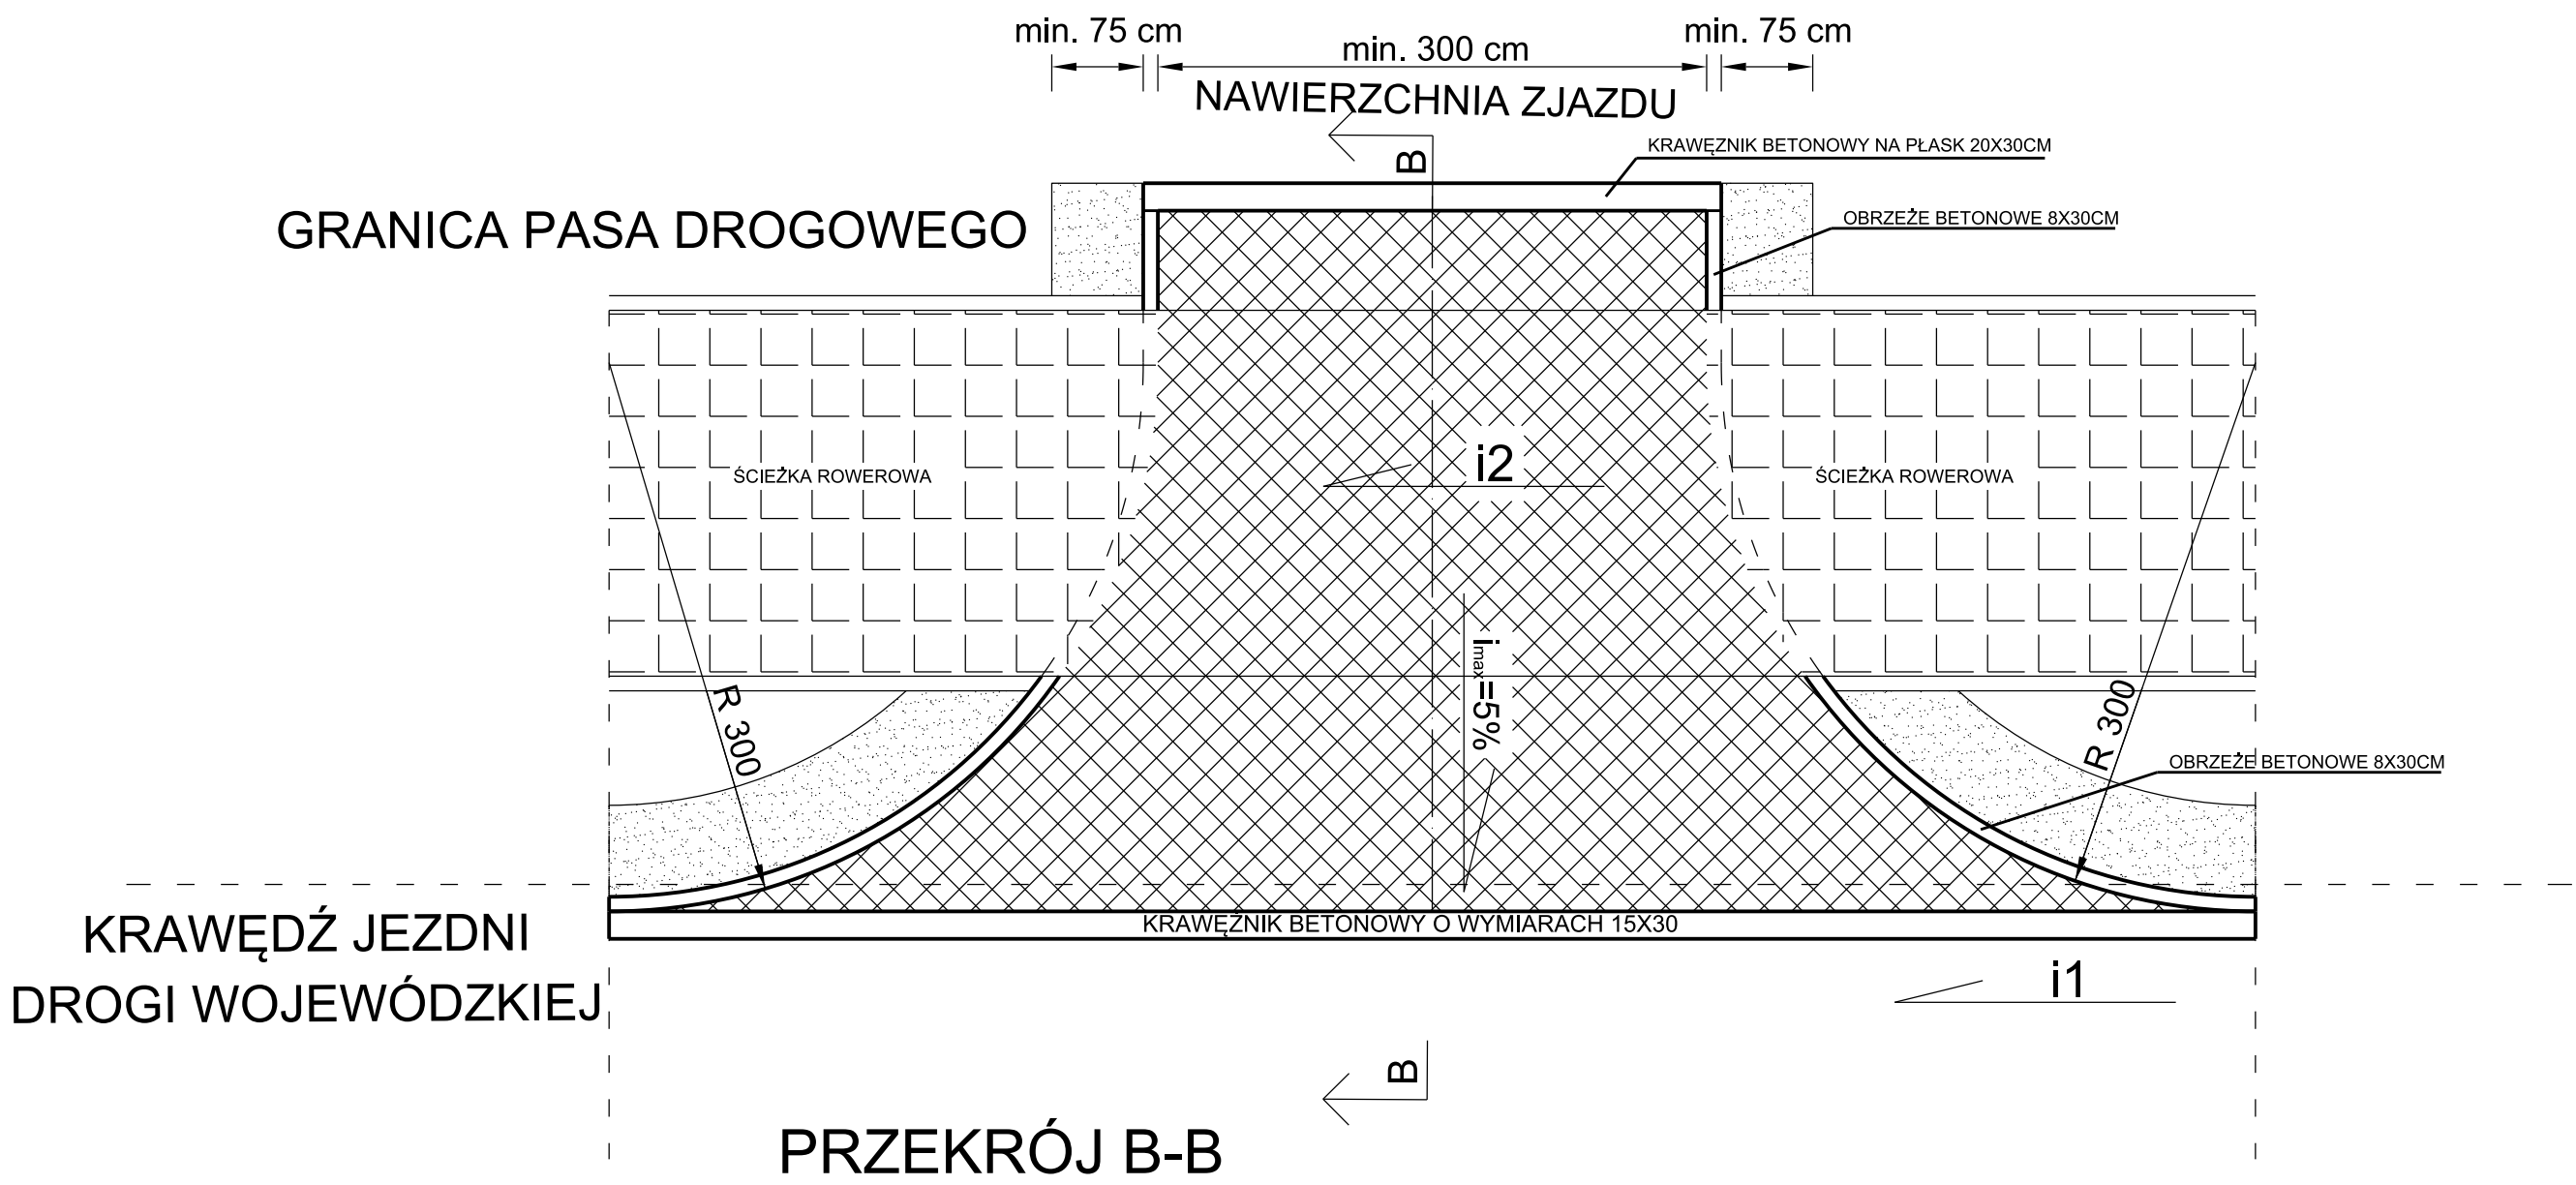


PRZYKŁADOWY RYSUNEK ZJAZDU Z KORYTKIEM ODWADNIAJĄCYM

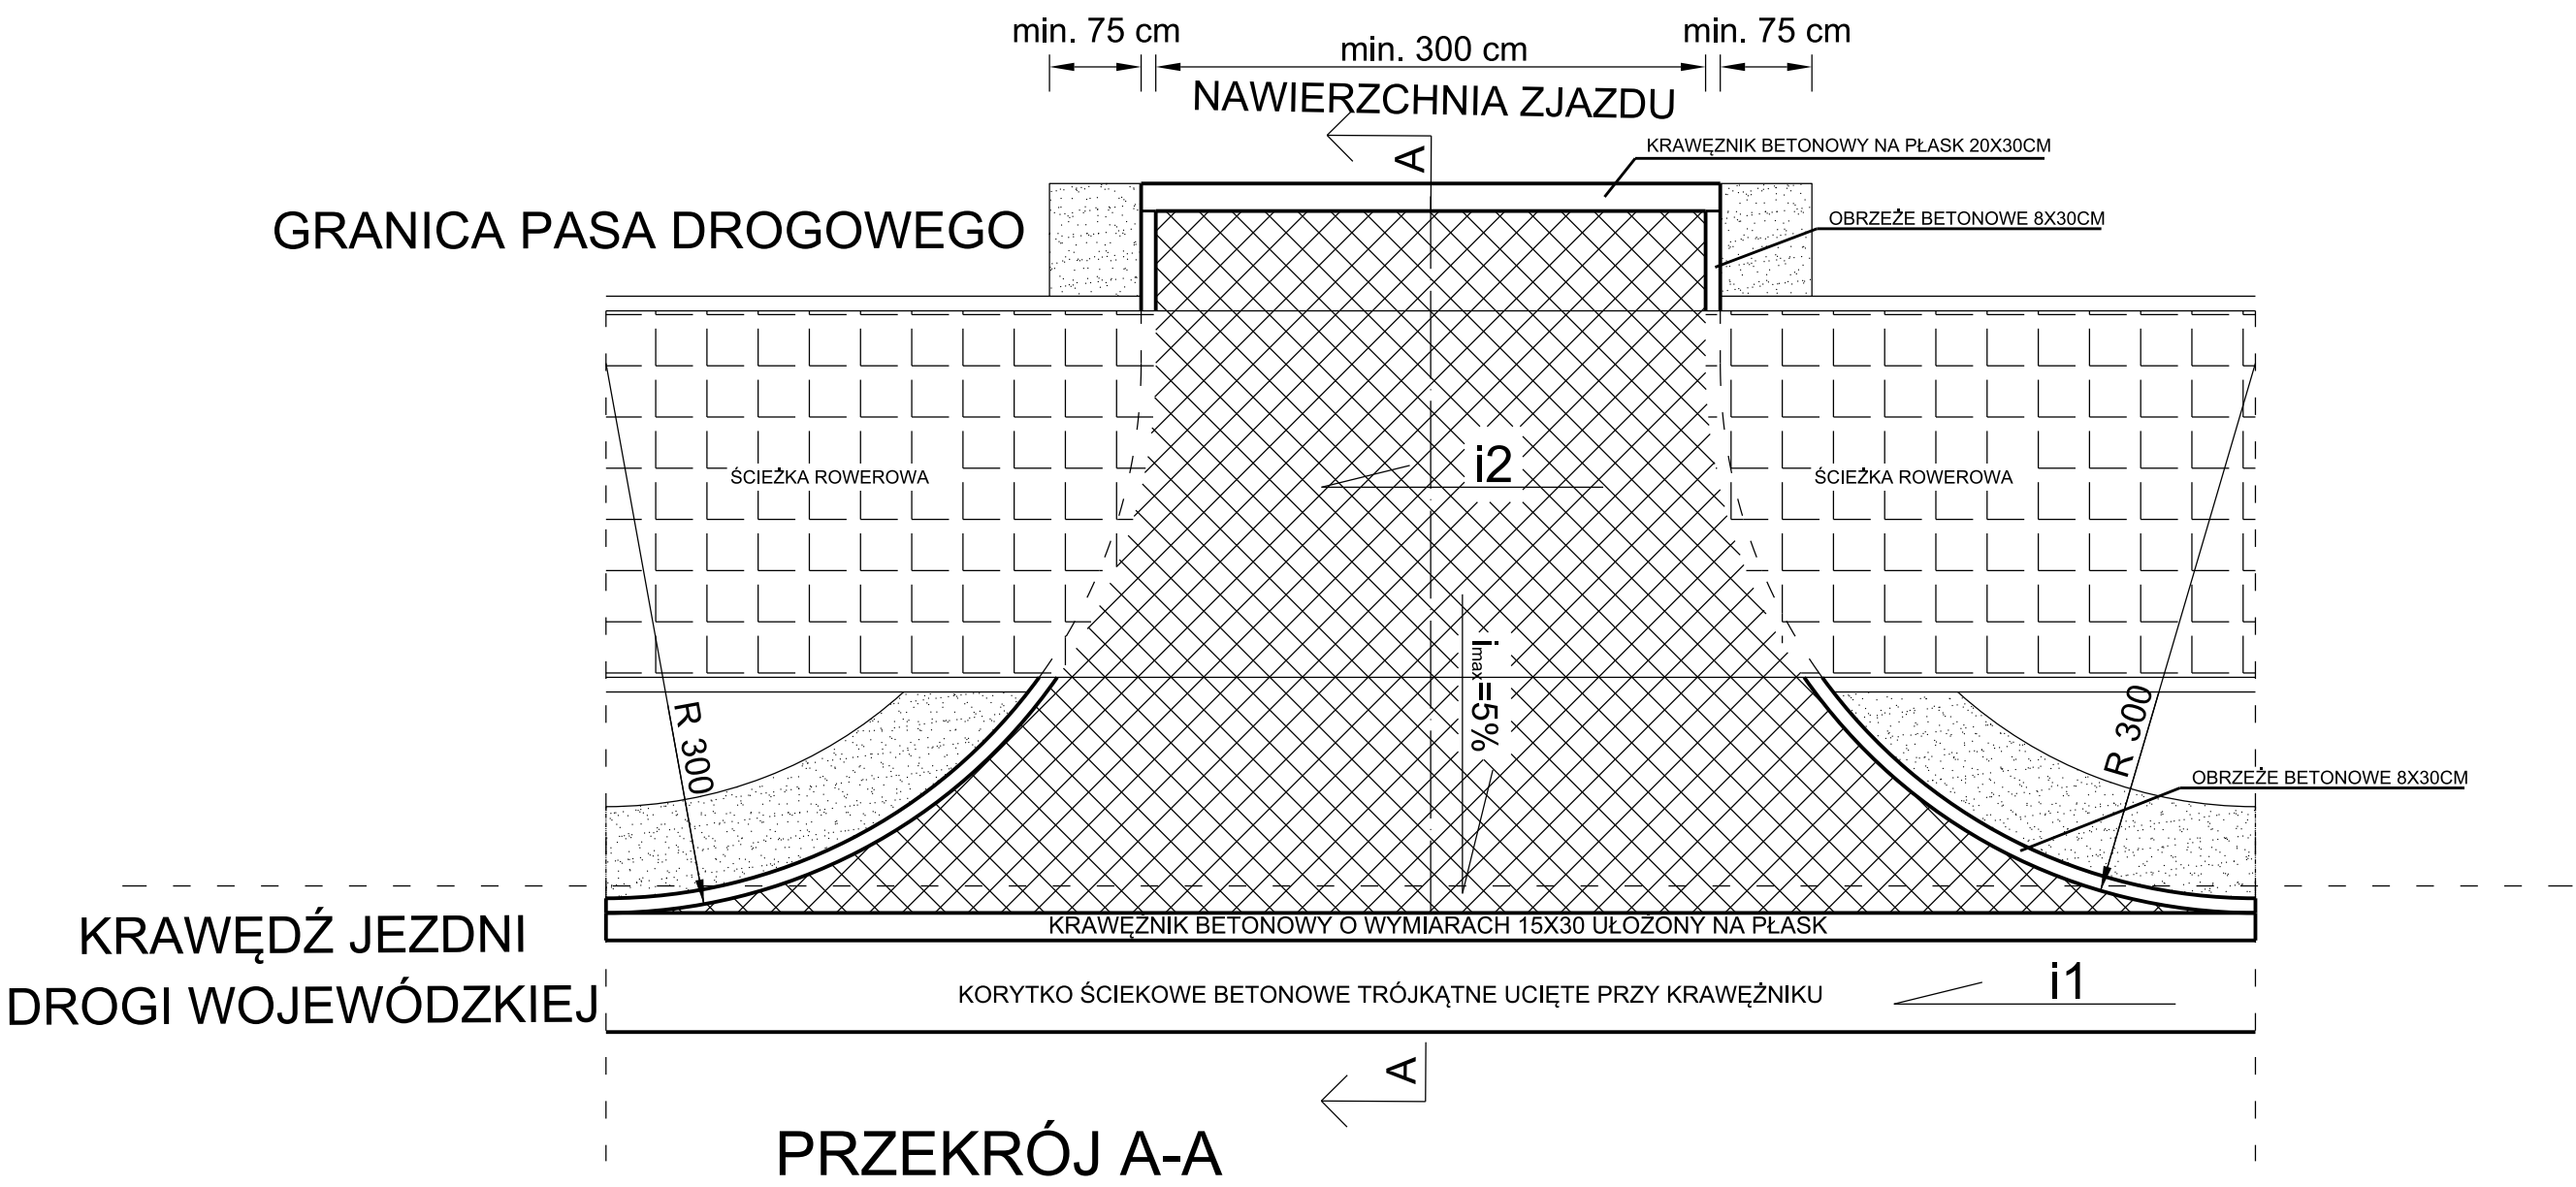

i1-pochylenie zgodne z pochyleniem krawędzi jezdni projektowanej drogi powiatowej
i2-pochylenie zgodne z pochyleniem krawędzi projektowanej ścieżki rekreacyjnej
L- długość zjazdu od granicy pasa drogowego do krawędzi jezdni istniejącej drogi powiatowej

szerokość jezdni min. 300 cm dla zjazdów indywidualnych

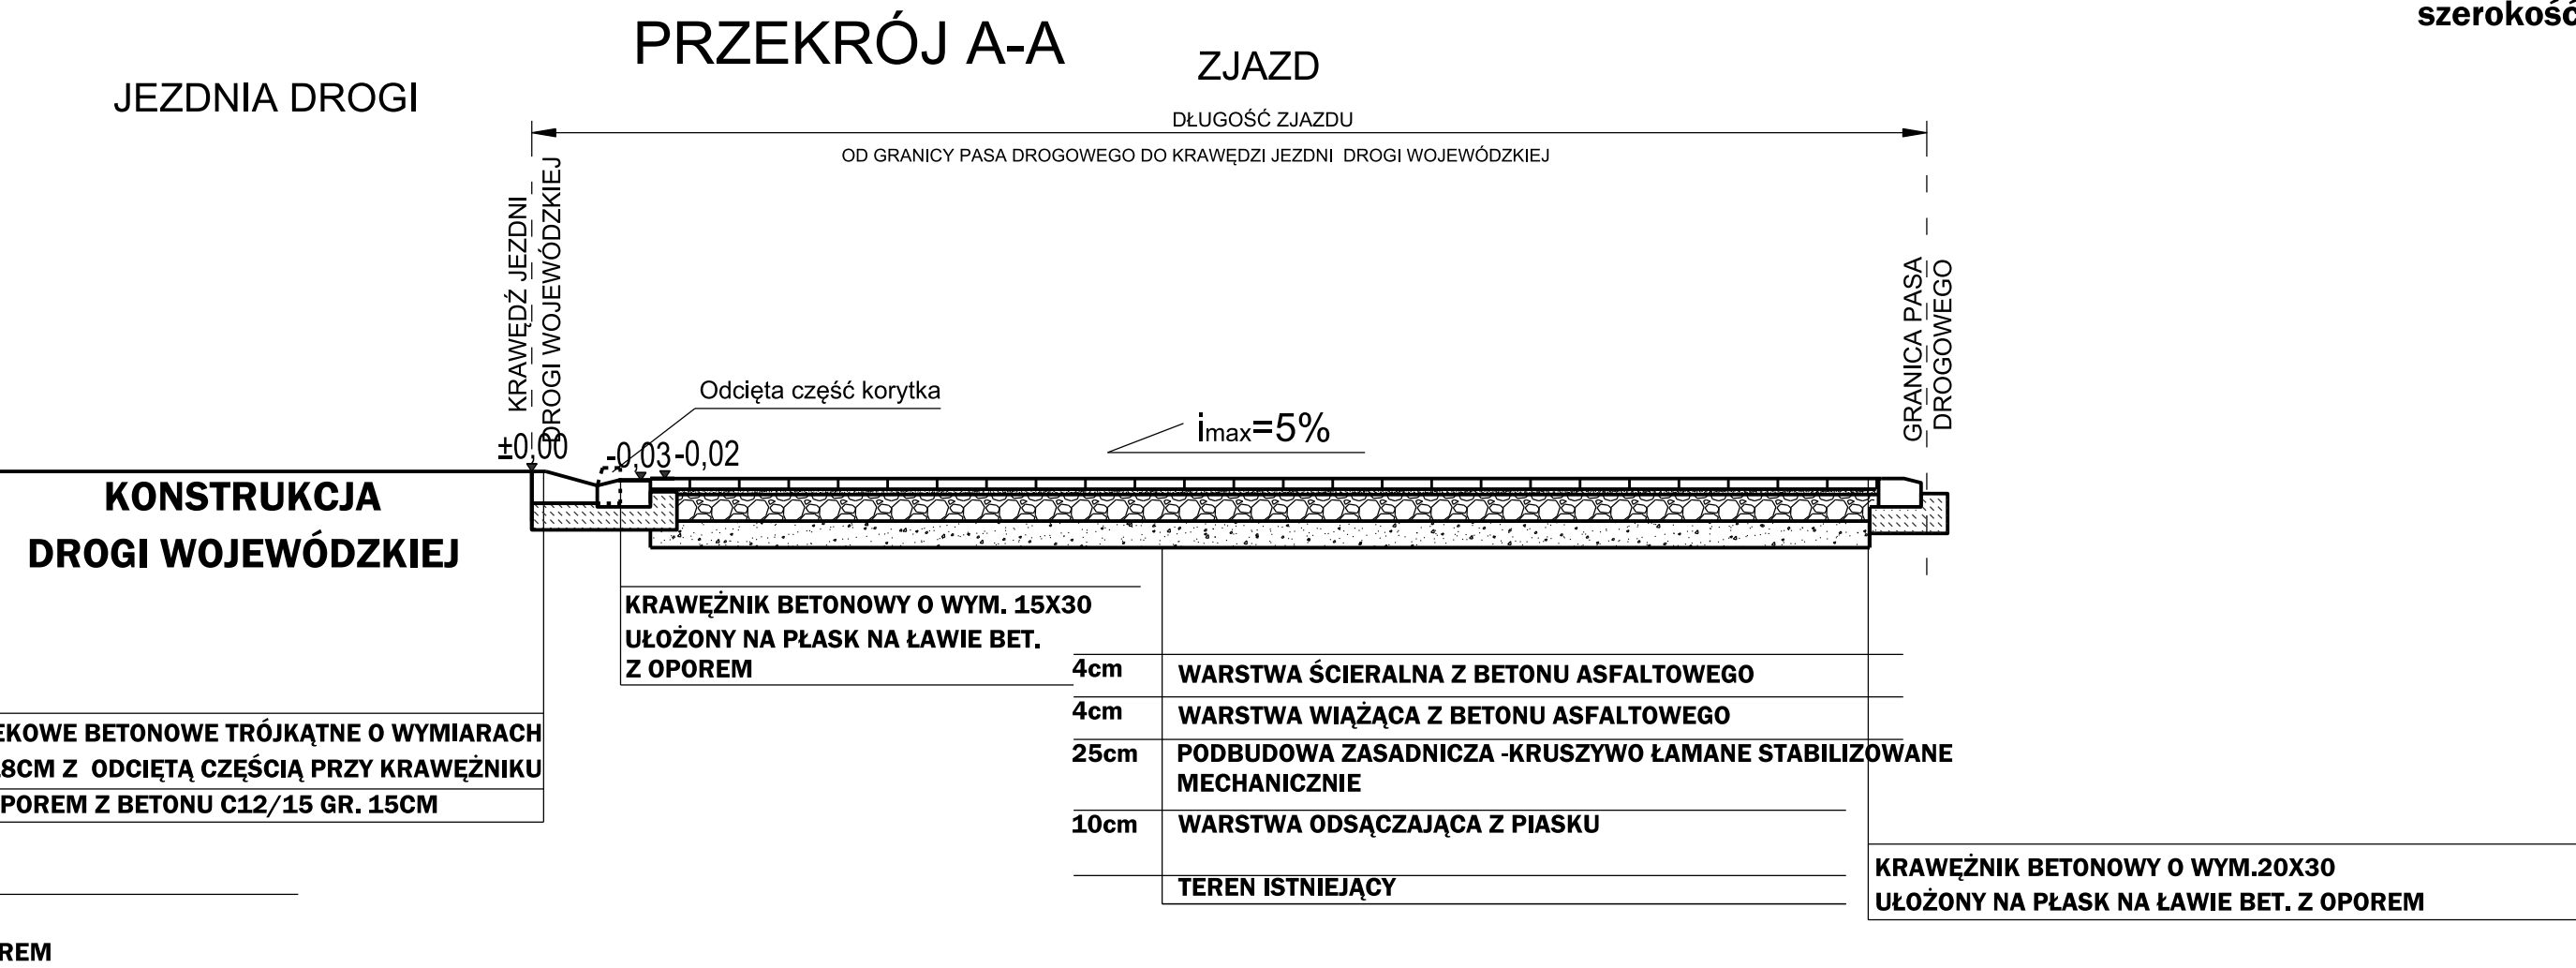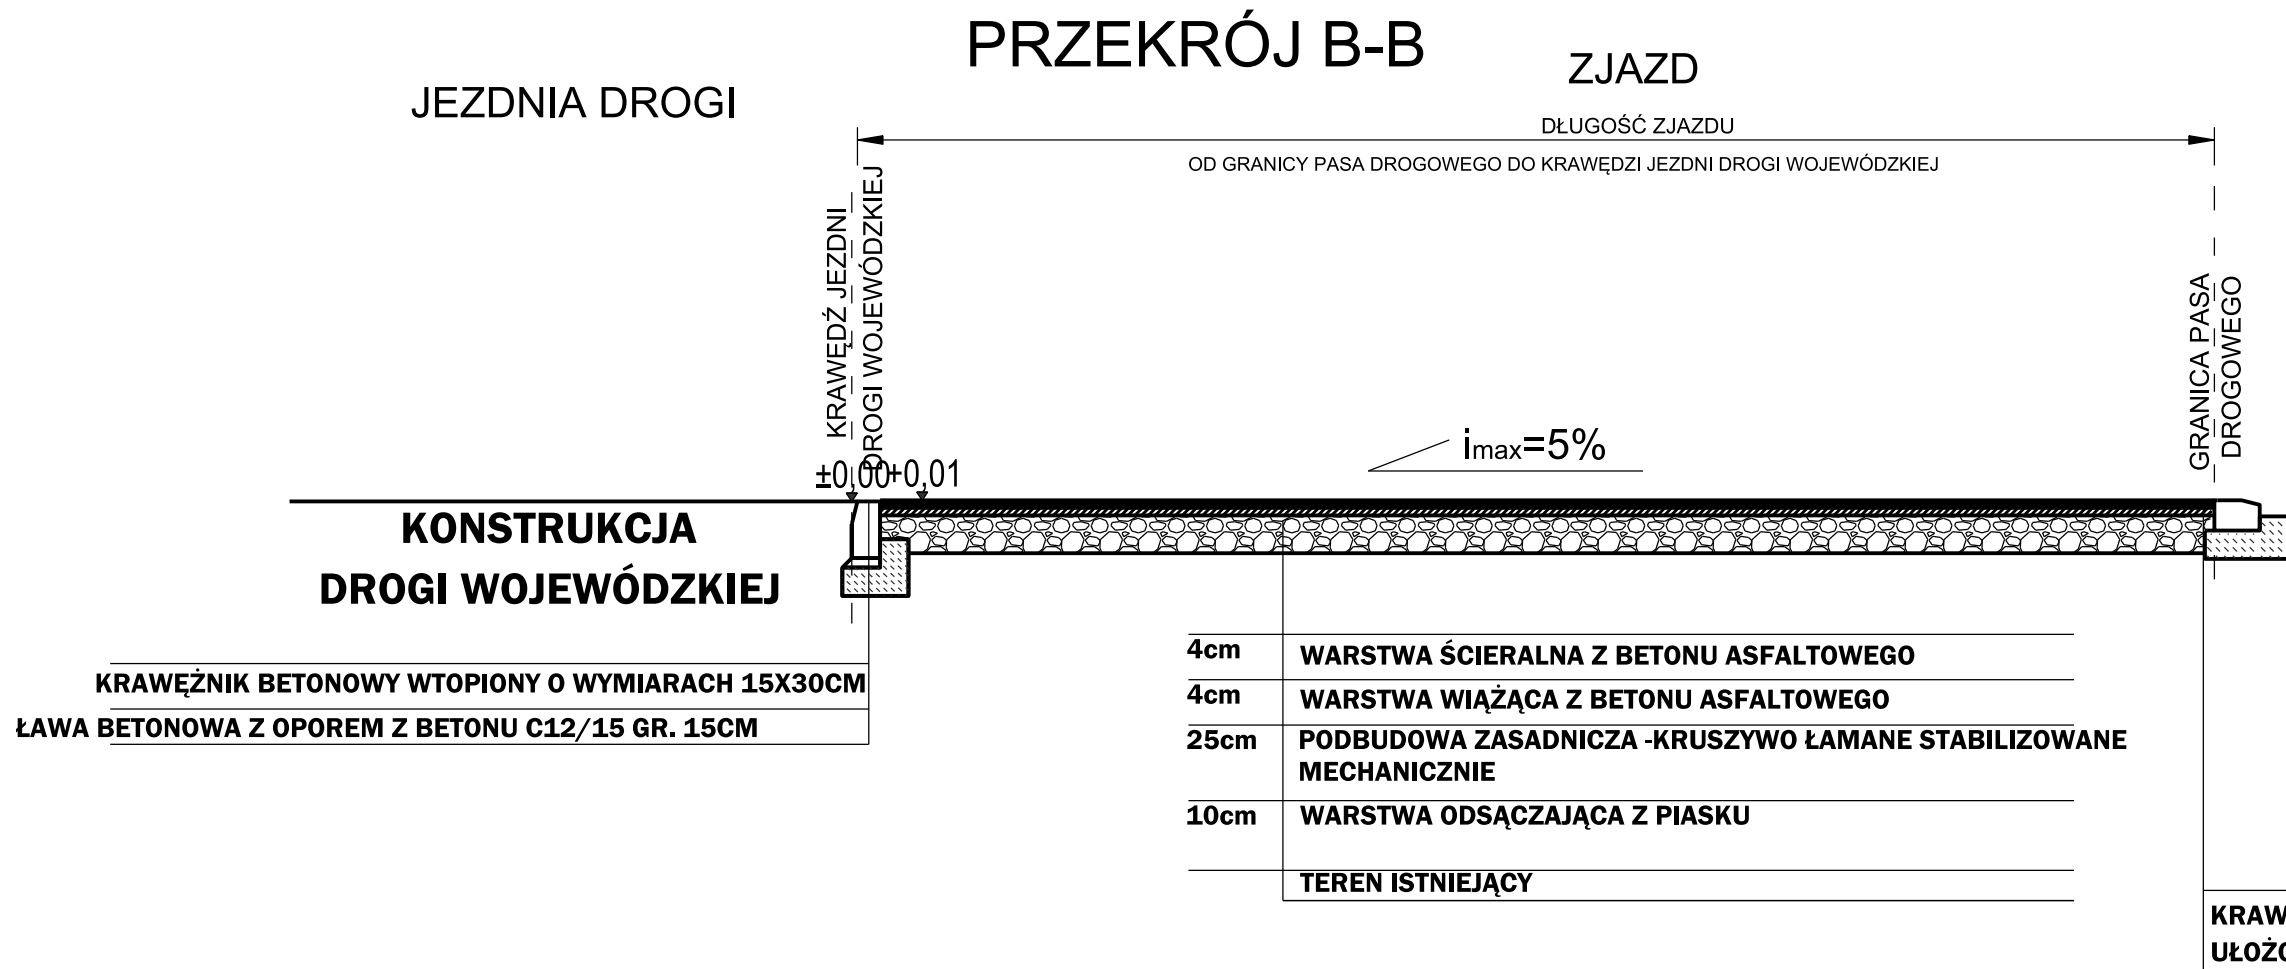

PROJ-BUD Piotr Nowak ul. gen. W. Sikorskiego 18, 88-140 Gniewkowo			
Objekt	Rozbudowa Drogi wojewódzkiej nr 244 polegająca na wykonaniu ścieżki rowerowej i chodników na odcinku Aleksandrowo (obręb) Borówno - Strzelce Górne		
Branża	DROGOWA		
Tytuł opracowania	ZJAZD	Data 12.2017	Skala 1:40
Projektant główny mgr inż. Piotr Nowak ASIT-17131-30/01 uprawnienia budowlane do projektowania w specjalności konstrukcyjno-budowlanej bez ograniczeń			
Projektant mgr inż. Andrzej Piasecki KUP/0117/PW00/11 uprawnienia do projektowania i kierowania robotami budowlanymi bez ograniczeń w specjalności drogowej			
Asystent mgr inż. Paulina Mróz specjalność drogi ulice i osiedla			
Rysunek nr			5