




PRZĘKRÓJ A-A

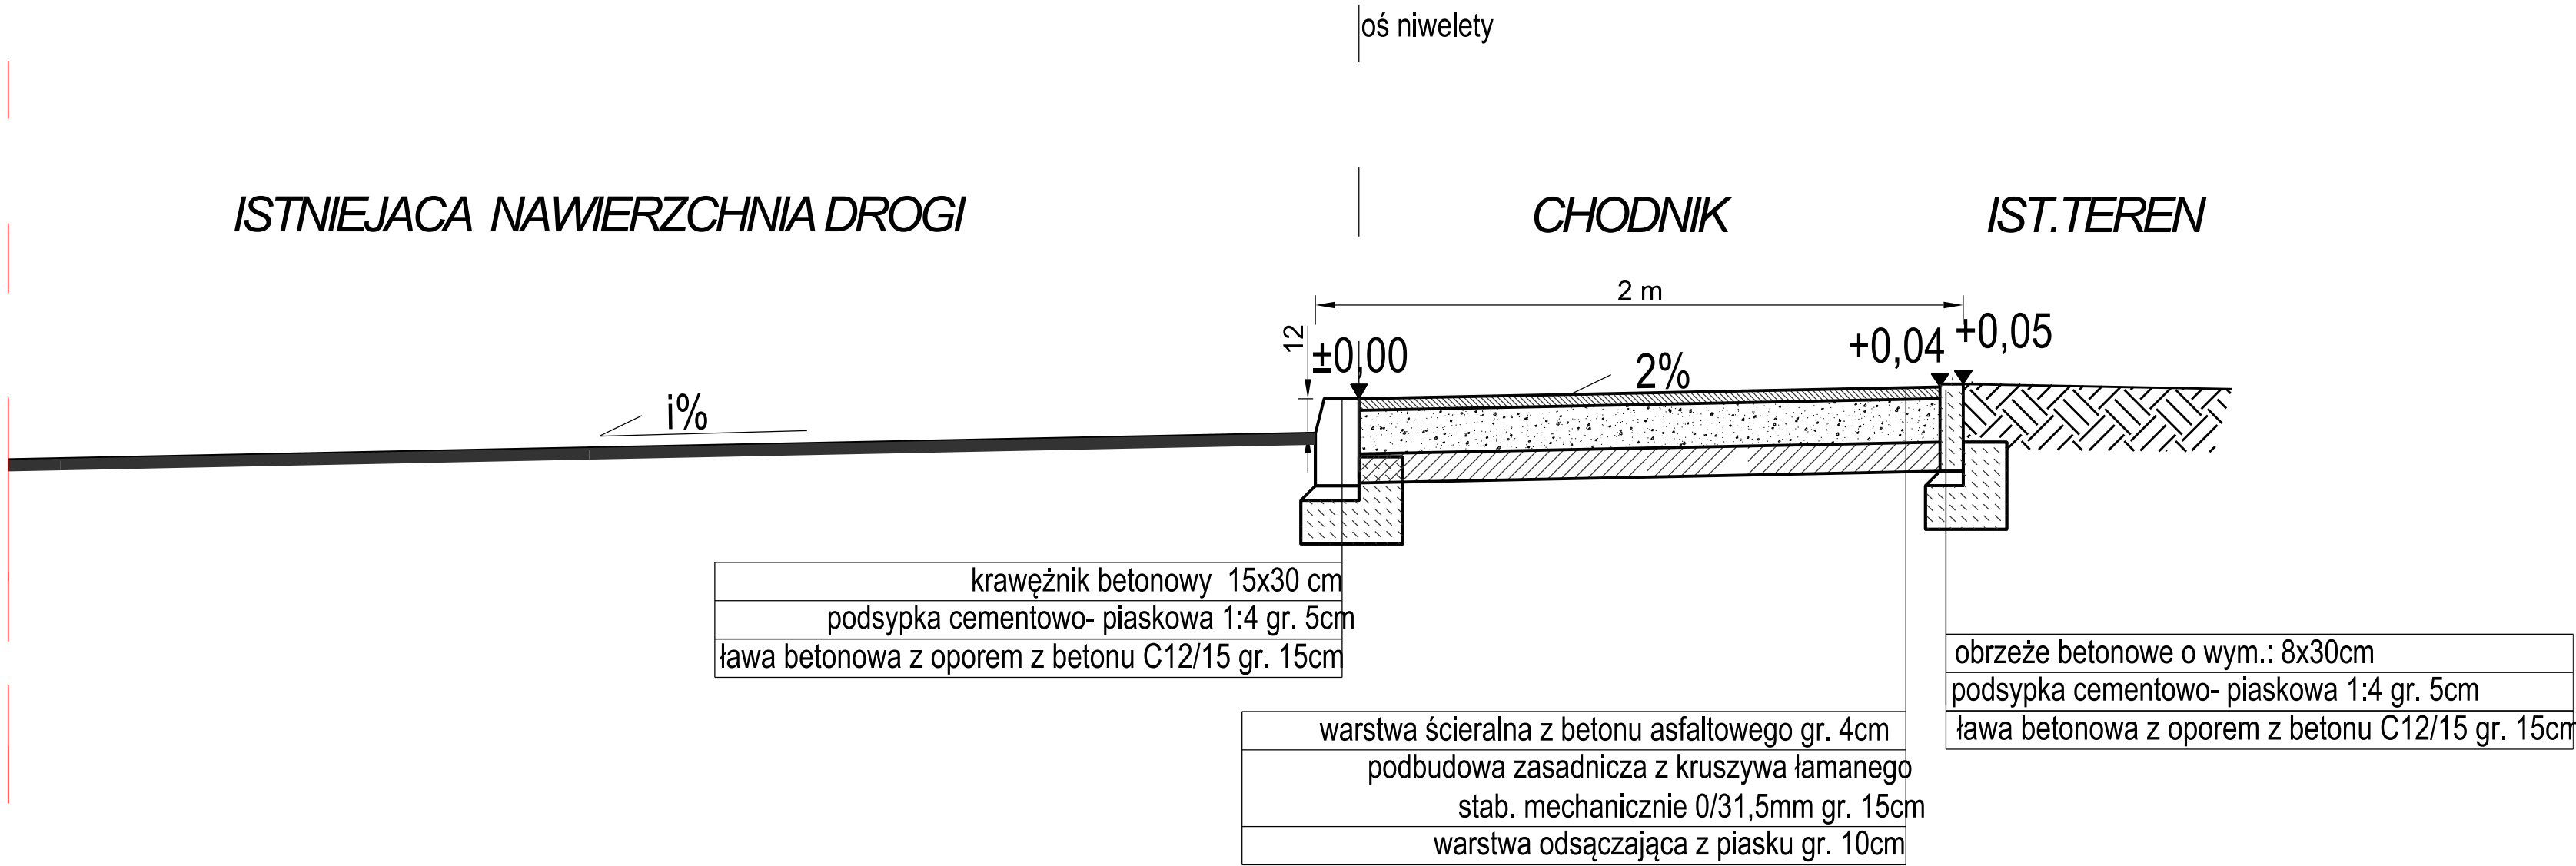

PRZĘKRÓJ C-C

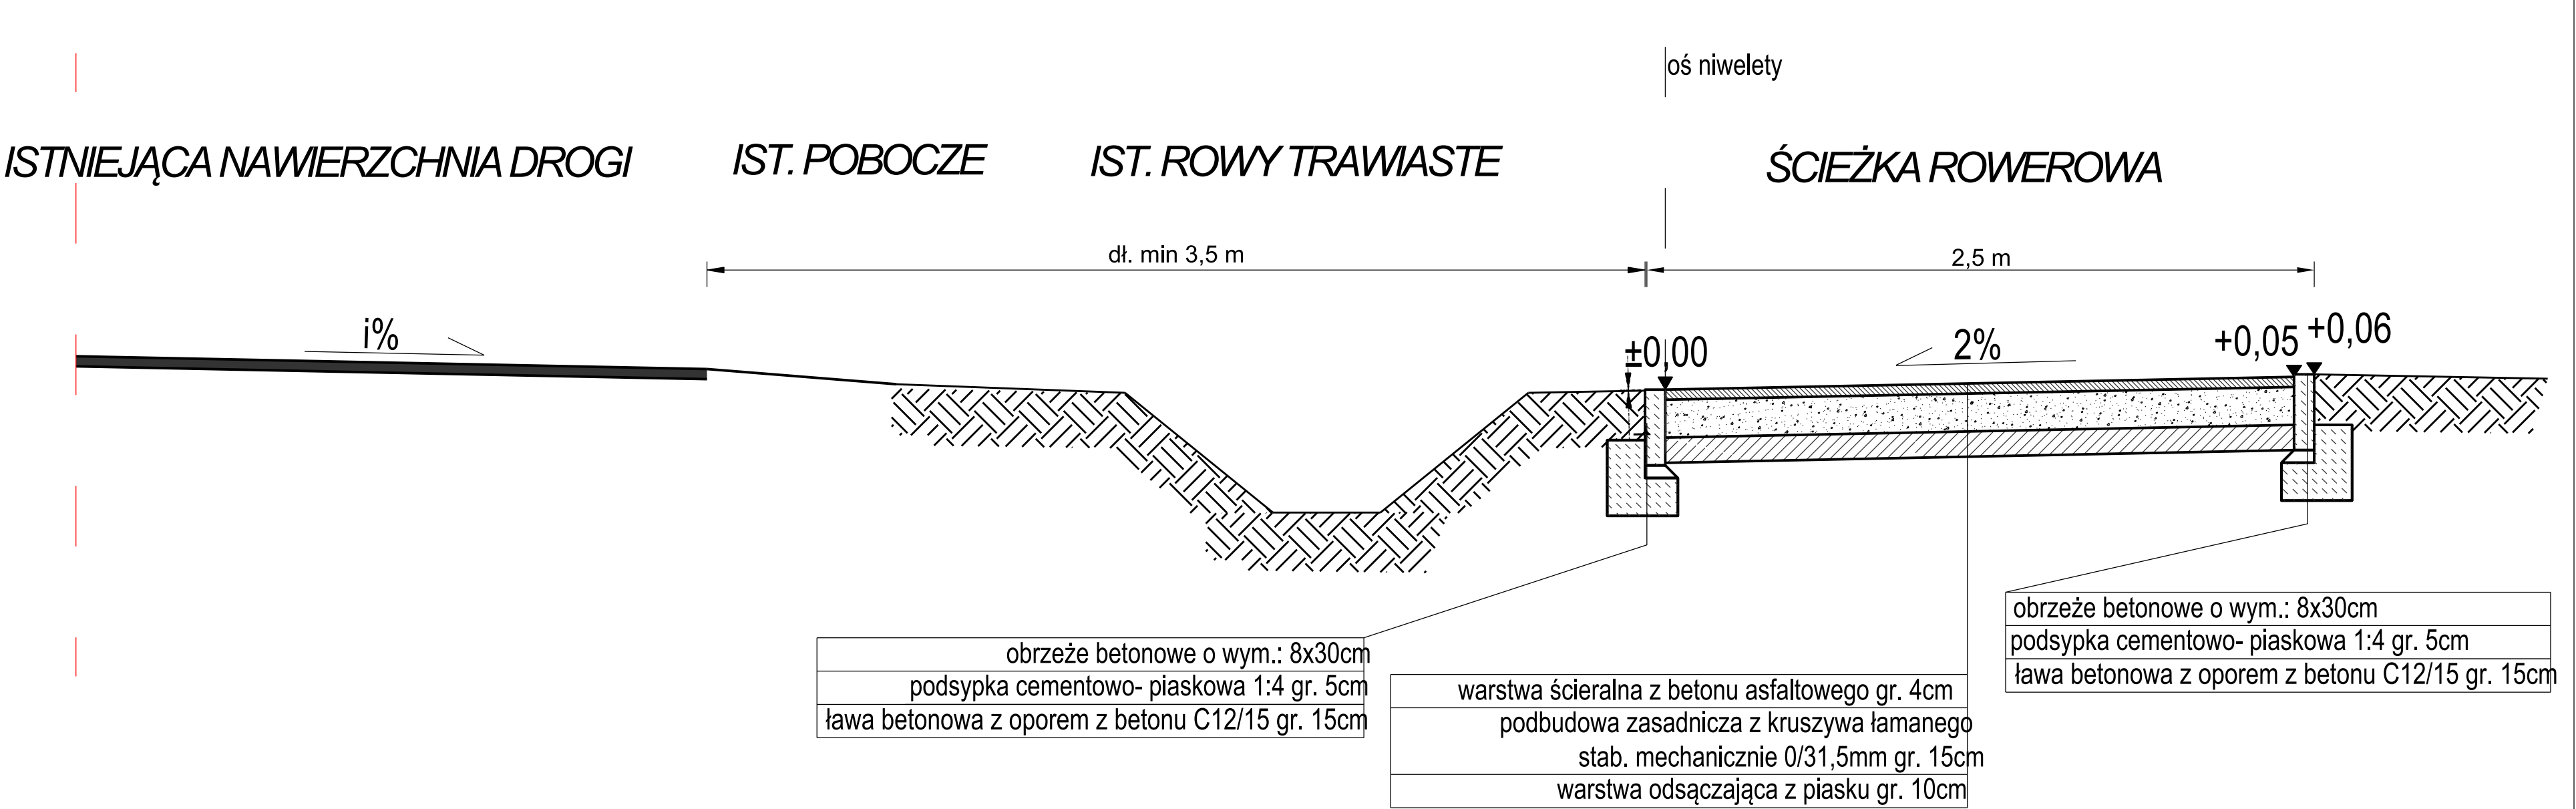

PRZĘKRÓJ B-B

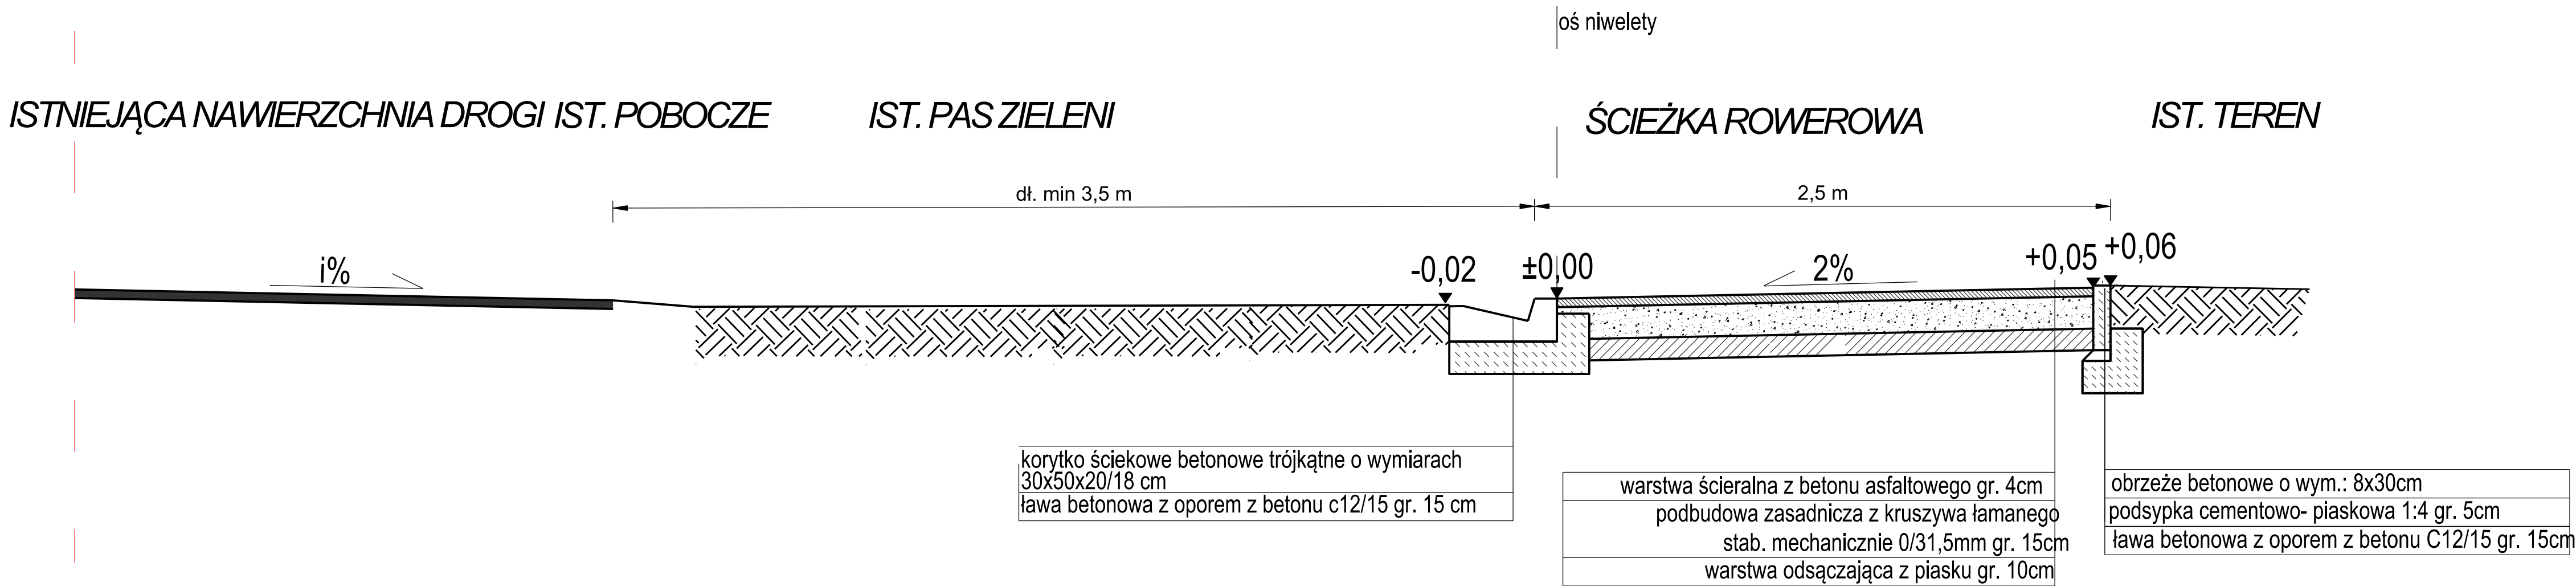

PROJ-BUD Piotr Nowak ul. gen. W. Sikorskiego 18, 88-140 Gniewkowo			
Obiekt	Rozbudowa Drogi wojewódzkiej nr 244 polegająca na wykonaniu ścieżki rowerowej i chodników na odcinku Aleksandrowo (obręb Borówno) - Strzelce Górne		
Branża	DROGOWA		
Tytuł opracowania	PRZĘKROJE KONSTRUKCYJNE	Data 05.2018	Skala 1:20
Projektant mgr inż. Piotr Nowak ABT-IL-7131-30/01 uprawnienia budowlane do projektowania w specjalności konstrukcyjno-budowlanej bez ograniczeń			
Sprawdzający mgr inż. Andrzej Piasecki KUP-0117/PWDD/11 uprawnienia do projektowania i kierowania robotami budowlanymi bez ograniczeń w specjalności drogowej			
Rysunek nr		4a	