


MIEJSCOWY PLAN ZAGOSPODAROWANIA PRZESTRZENNEGO DLA TERENU GMINY DOBRZCZ W PÓŁNOCNO - ZACHODNIEJ CZĘŚCI OBRĘBU EWIDENCYJNEGO NEKLA

SKALA 1:1000



Informacja o źródle pochodzenia użytego materiału: planistyczny zapisu podlegającego aktualizacji
1. Nazwa organu wydającego plan: Starosta Bydgoski 65-060 Bydgoszcz ul. Konstytucyjna 1-3
2. Uzasadnienie: WÓJT GMINY DOBRZCZ ul. Długa 50 86-022 Dobrzcz
3. Numer planu: Liczba nr 0042/005/2023_0403_P

WYRYS ZE STUDIUM UWARUNKOWAŃ I KIERUNKÓW ZAGOSPODAROWANIA PRZESTRZENNEGO GMINY DOBRZCZ

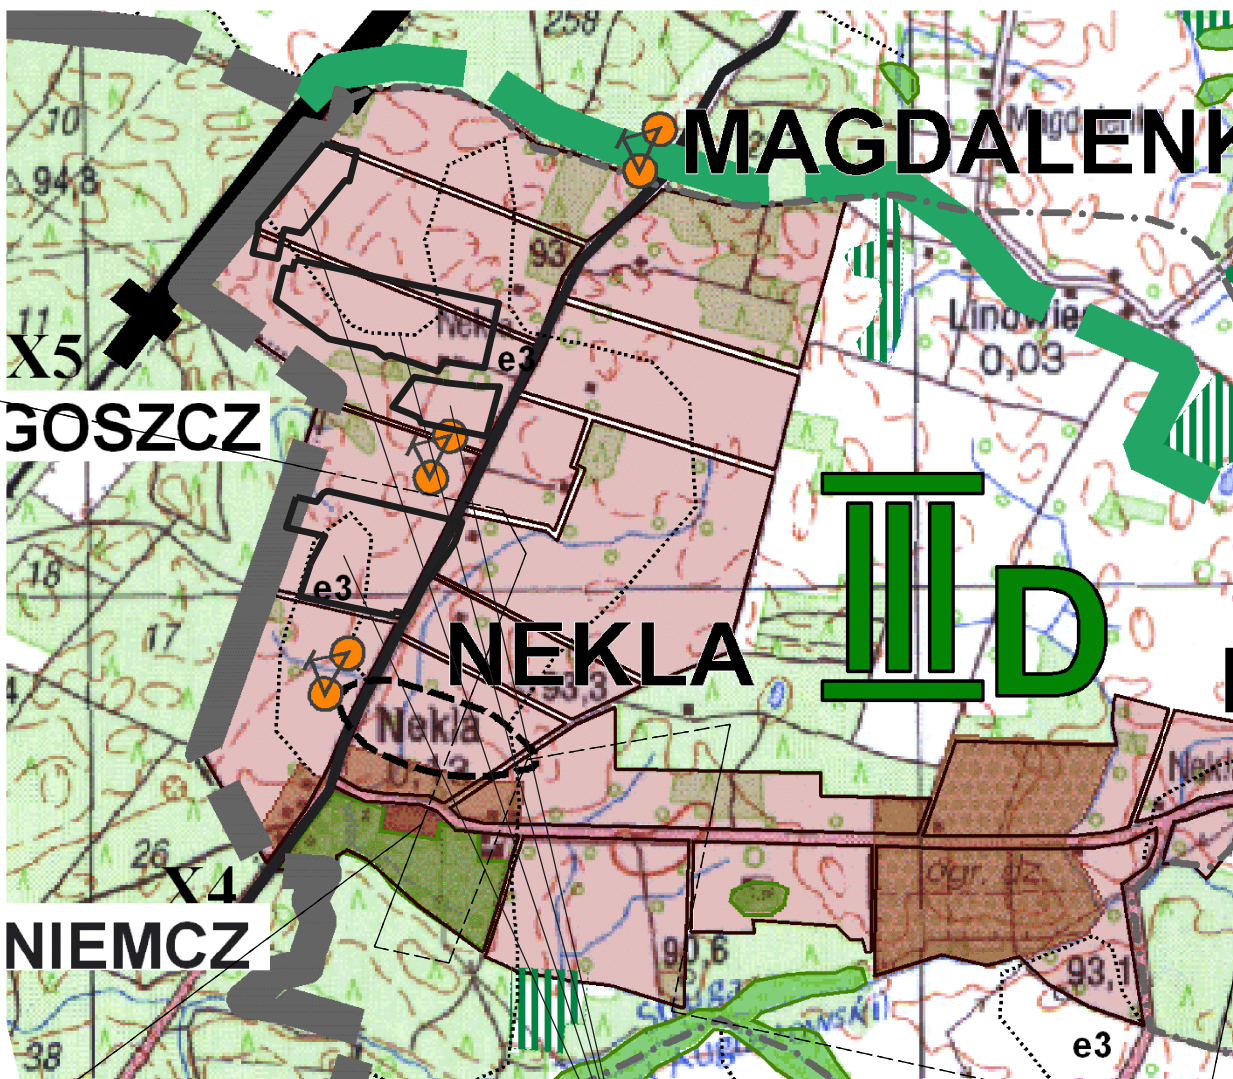

OBSZARY ZABUDOWY WSI

- tereny zainwestowania
- tereny dla których należy sporządzić miejscowe plany zagospodarowania przestrzennego
- tereny potencjalne dla sporządzenia miejscowych planów zagospodarowania przestrzennego
- X1.... tereny do realizacji ponadlokalnych i lokalnych celów publicznych

LEGENDA

OZNACZENIA OBOWIĄZUJĄCE

GRANICA OBSZARU OBJĘTEGO PLANEM

LINIE ROZGRANICZAJĄCE TERENY O RÓŻNYM PRZEZNACZENIU LUB RÓŻNYCH ZASADACH ZAGOSPODAROWANIA

NIEPRZEKARCZALNE LINIE ZABUDOWY

MN TERENY ZABUDOWY MIESZKANIOWEJ JEDNORODZINNEJ

MN-U TERENY ZABUDOWY MIESZKANIOWEJ JEDNORODZINNEJ LUB USŁUG

ZP-WS TEREN ZIELENI URZĄDZONEJ LUB WÓD POWIERZCHNIOWYCH ŚRÓDLĄDOWYCH

KDL TERENY DRÓG LOKALNYCH

KDD TERENY DRÓG DOJAZDOWYCH

KR TEREN KOMUNIKACJI DROGOWEJ WEWNĘTRZNEJ

OZNACZENIA INFORMACYJNE

STREFA OGRANICZONEGO UŻYTKOWANIA, OBOWIĄZUJĄ PRZEPISY ODREBNE Z ZAKRESU TRANSPORTU KOLEJOWEGO

