

MIEJSCOWY PLAN ZAGOSPODAROWANIA PRZESTRZENNEGO TERENU DZIAŁEKI NR 3 POŁOŻONYCH W MIEJSCOWOŚCI DOBRZCZ

SKALA 1 : 1 000

Urząd Gminy - Kartograficzne
Pracownia Wiskarski
35-338 Rydzyszka, ul. Sandomierska 23/16
tel. 305-139-21-39 • Fax: 301-408-154
tel./fax (042) 345-98-95 - 80m. 0 402 408 503

Woj. kujawsko-pomorskie
Powiat : bydgoski
Gmina : Dobrcz
Obręb : Dobrcz
K.E.R.G.: 861/2003
Ks. rob. : 34/BN/2003

ZAŁĄCZNIK NR 1 DO UCHWAŁY NR XXII/260/2005 RADY GMINY DOBRZCZ Z DNIA 5 GRUDNIA 2005r.
PLAN SPORZĄDZIŁ WÓJT GMINY DOBRZCZ

Mapa sytuacyjno - wysokościowa skala 1 : 1000
Dz : 3


Mapę wykonano na podstawie map zasadniczych
skala 1 : 1000 ark. Ib, Id



STANOWISKO PRACOWNIKA W BYDGOSZCZY
Dział: Budowlany, Inżynieria Geodezyjna i Kartograficzna
W obszarze oznaczonym liniami przerywanymi i kropkami
zobaczamy mapy zasadnicze. Długości z pomiaru
ocenięcego się jako do czasu pomiarowego
w dniu 10.11.2003r. 10:30
i z uwzględnieniem zmian
Wzrostu nóg i ciała człowieka: projektantów
projektantów i rysowników wyznaczonych na
budowę nowego wyznaczonego i liczonego powiększenia
planu istniejącego, umożliwiające do wykonania mapy zasadniczej.
Z. Lip. 2003r. Dyktant
Suzanna, Wł. Zaleski
8.11.2003

Pracownia Wiskarski
Główny Inżynier
Główny Inżynier
Pracownia Wiskarski

Nie wyklucza się istnienia w terenie
również innych urządzeń podziemnych
nie uwzględnionych do
inwentaryzacji.

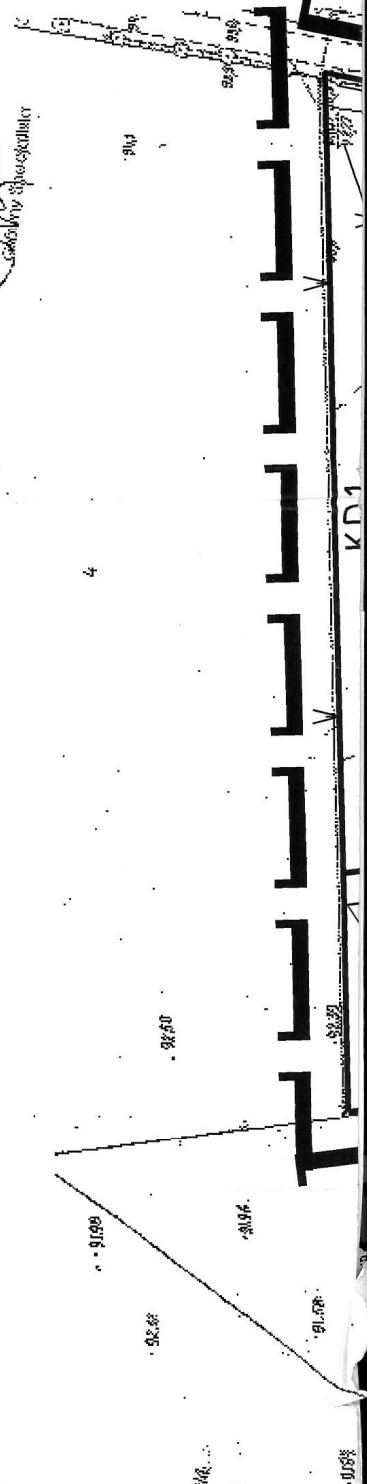

OZNACZENIA

GRANICA OBSZARU
OBJĘTEGO PLANEM

LINIE ROZGRANICZAJĄCE
TERENY O
RÓŻNYM PRZEZNACZENIU I
RÓŻNYCH ZASADACH
ZAGOSPODAROWANIA

LINIE PODZIAŁU
WEWNĘTRZNEGO TERENÓW
O TYM SAMYM
PRZEZNACZENIU

NIEPRZEKRACZALNA LINIA
ZABUDOWY

TERENY ZABUDOWY
MIESZKANIOWEJ
JEDNORODZINNEJ

DROGA PUBLICZNA

